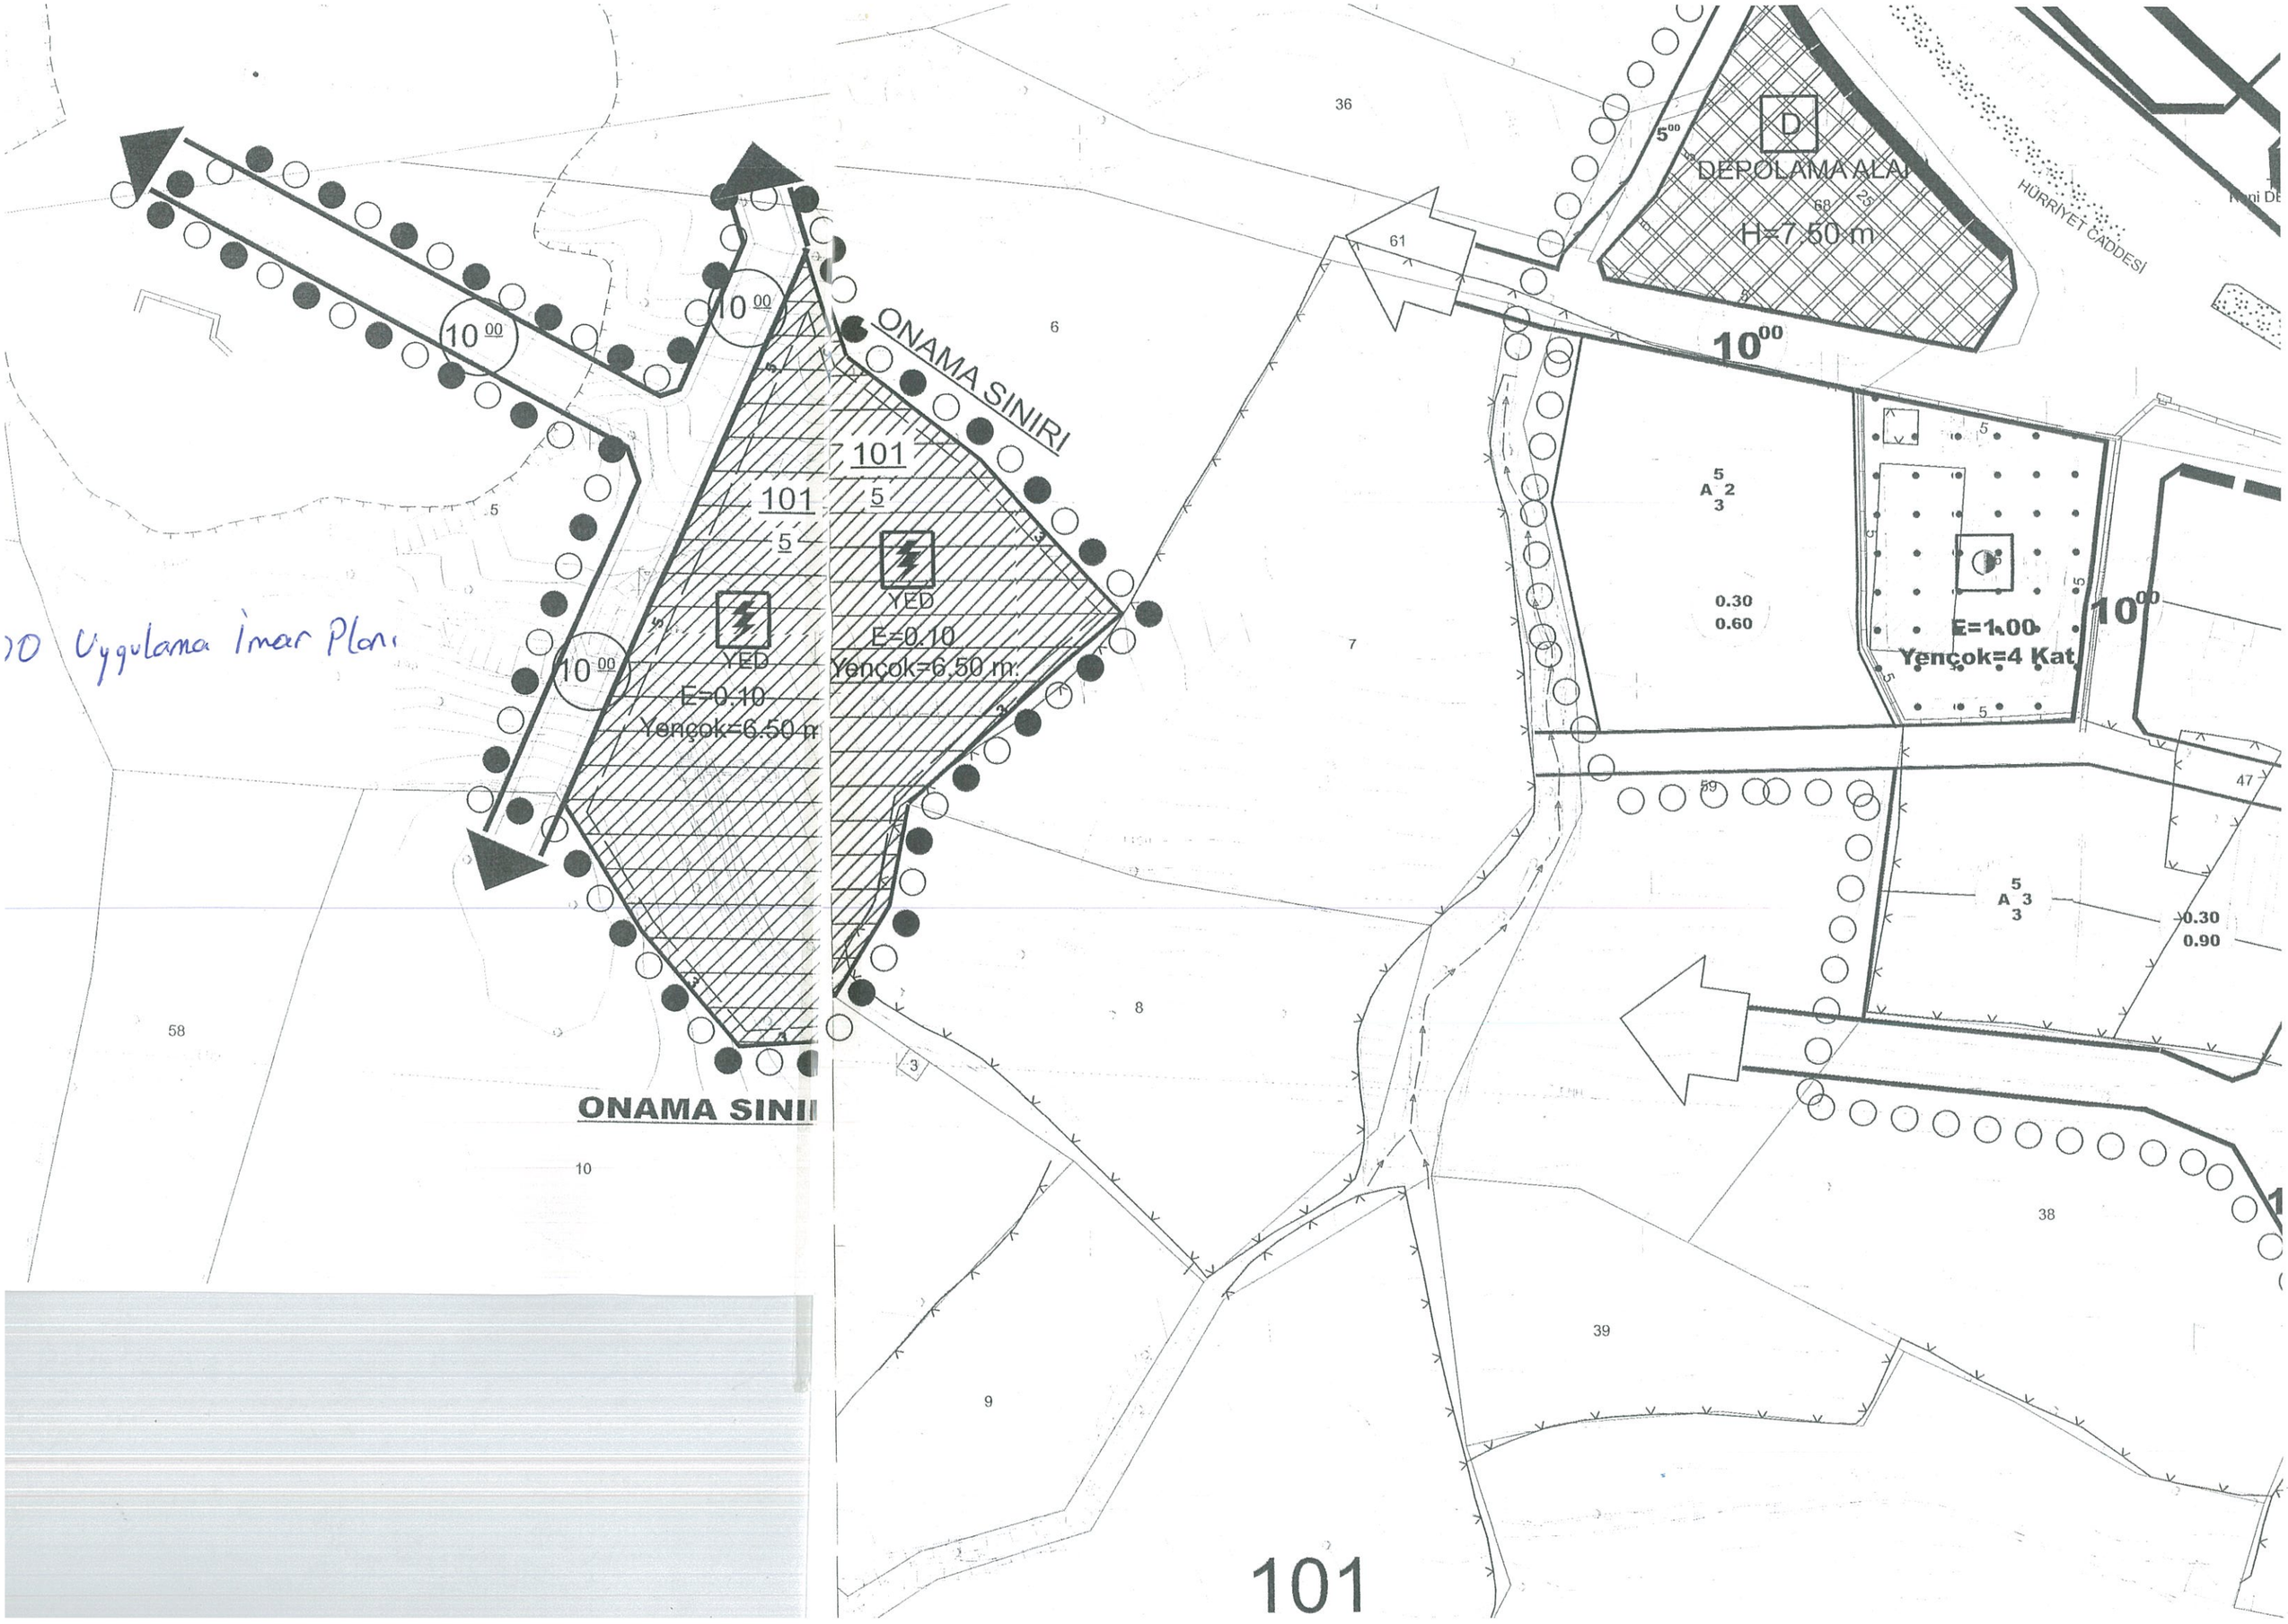


00 Uygulama İmar Planı

101